




VOORGEVEL



ACHTERGEVEL

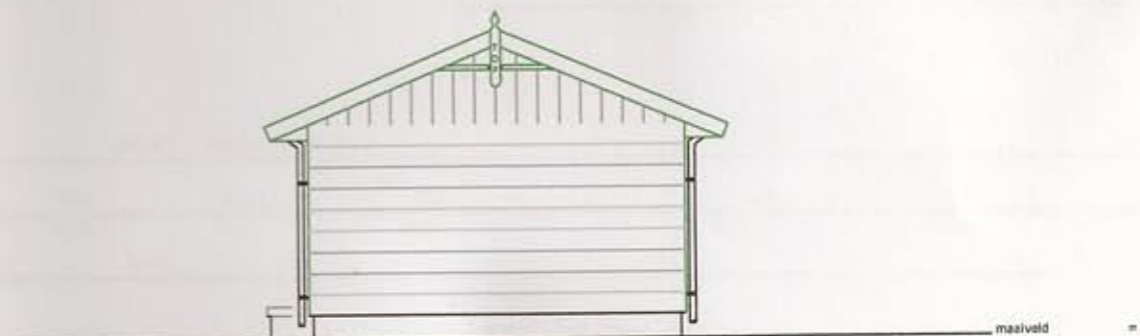


RECHTER ZIJGEVEL



LINKER ZIJGEVEL

SITUATIE / schaal 1:300

Chaletpark Heidekamp te Otterlo
KAVEL 1
336m²

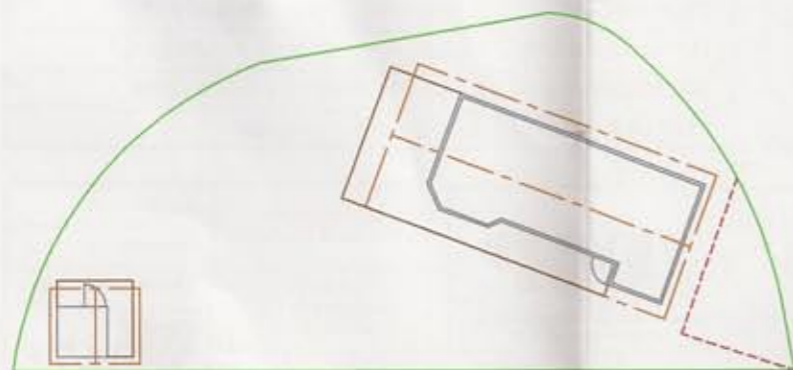

Tabel t.b.v. aansluiten	DI.	DIAMETER (mm.)	LENGTE (m.)	WEL/NIET
GAS	-	-	-	NIET
WATER	-	-	-	NIET
ELEKTRA	-	-	-	NIET
RIOOL	-	-	-	NIET
COAX	-	-	-	NIET
H.W.A/regenpijpen	-	-	-	-

Model	Ontario
Afmeting	4.2 / 5.0 x 10.4 = 45.0m ²
Type dak	Punt dak, 22,5 graden
Type kozijn	Gehlan verdiept / oud groen
Buitenbekleding	Houtstructuur PVC / zandkleur
Dakbedekking	Dakpan panelen / terra cotta
Electra / gas	16 ampere / propaan

	OPDRACHTGEVER: Top Kwaliteit in Chaletbouw	SCHAAL: 1:50
	INHOUD: werktekening 1.1 (aanzichten)	FORMAAT: A3
PROJECT: Heidekamp 3 WWW.TOPTOTAAL.NU		DATUM: 12-07-2006
		BLAD NR: 2