ken dakgoot	Riolering wel voorbereiden (alles naar wc)	Vloerbalk = IS	Wel onderafzetting	Wel bergzolder	Zinken regenpijpen
nendeur landhuisstijl MDF		Roedes in glas, overal	Geen gordijnkoof	Wel vide	Leidingen in vloer
eklatten chalet + schuur => zandkleur!!		Lood uitstraling			Uitvoeren met schuurtje (luxe)

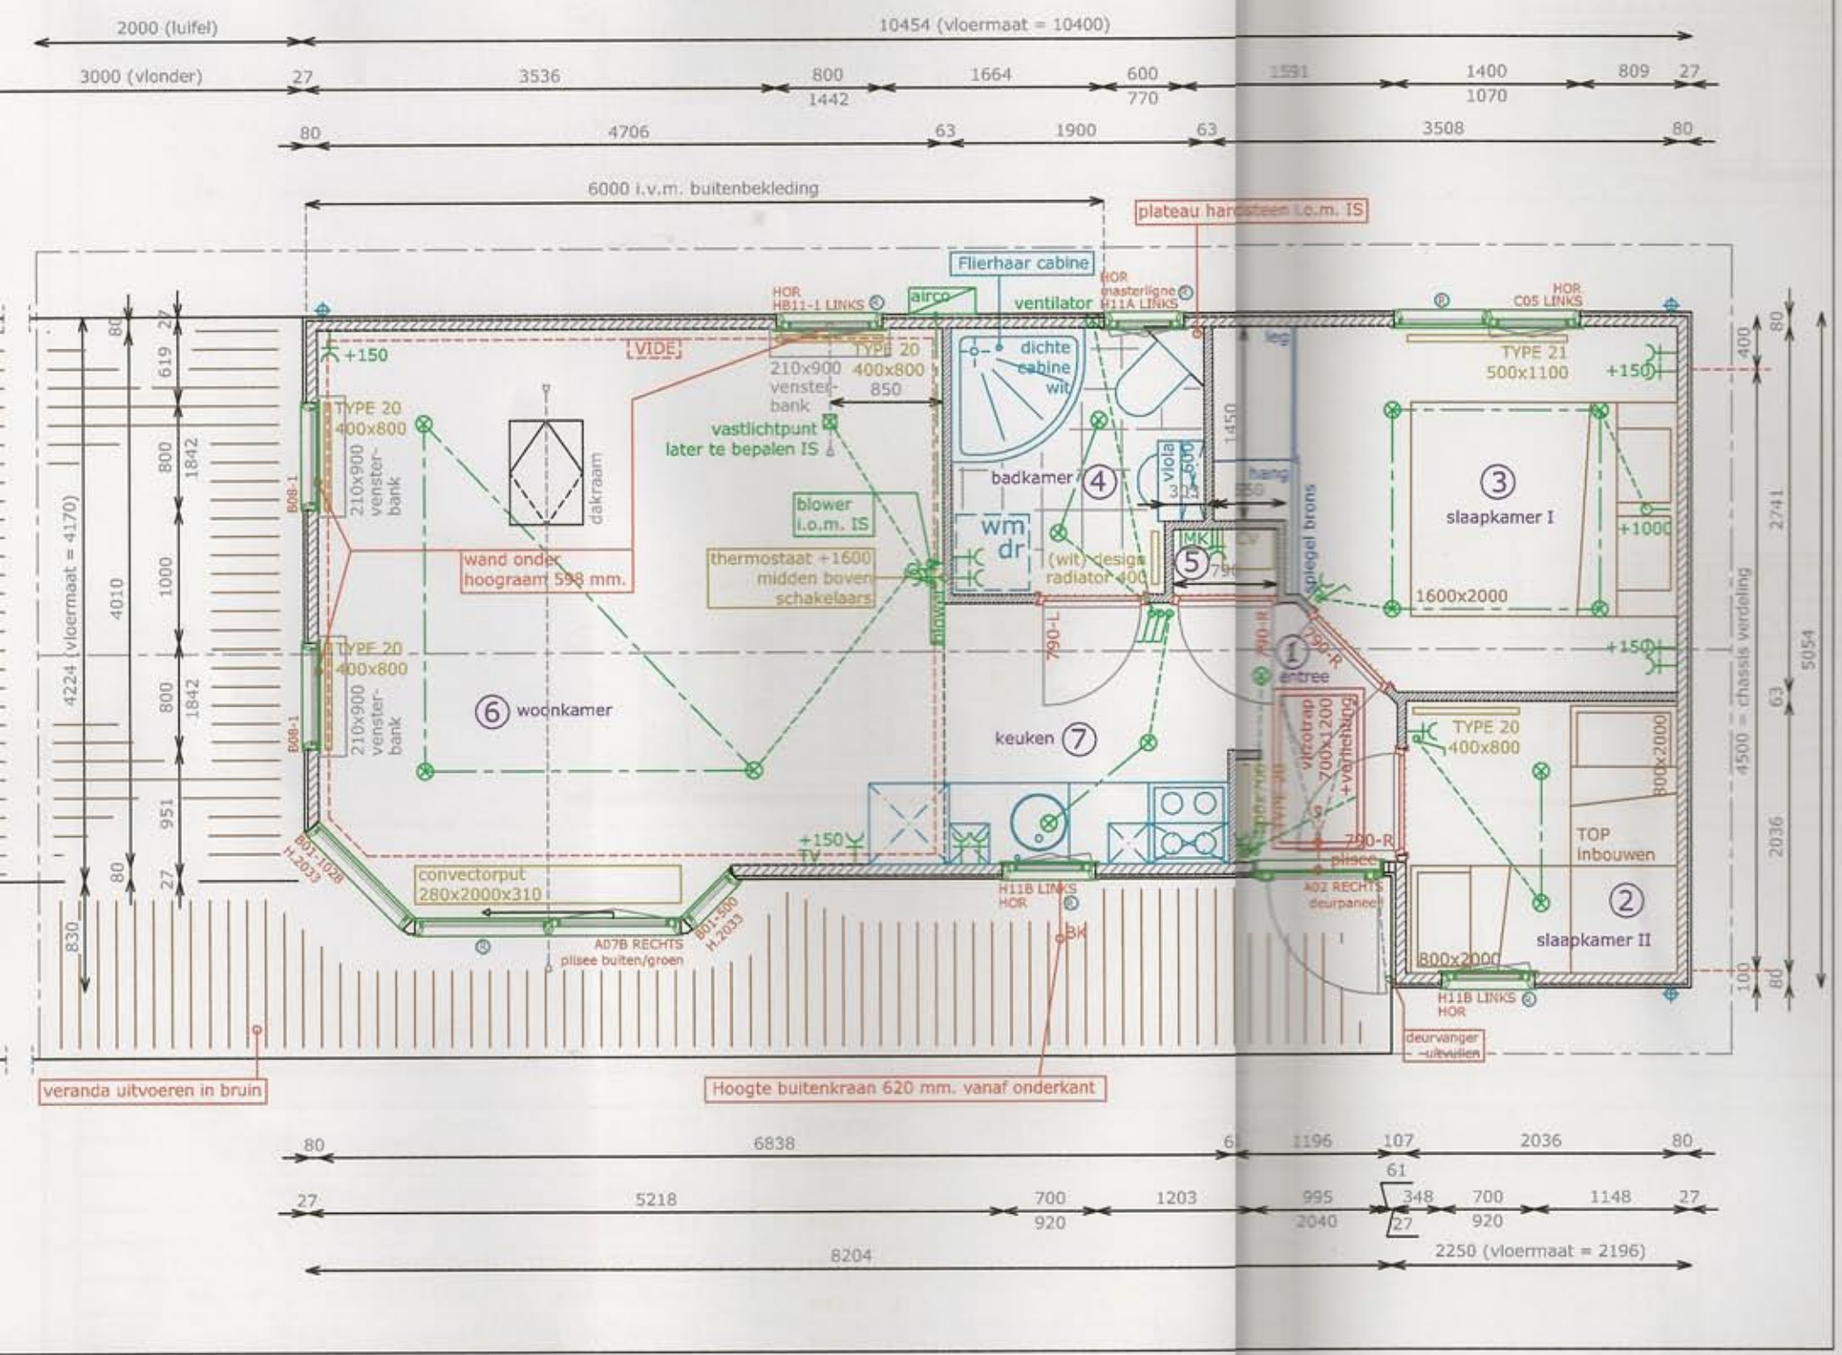

VERKLARING

Koper verklaart hierbij akkoord te gaan met deze werktekening. Dit geldt zowel voor de voor- als achterzijde!

Handtekening koper ---------- Datum --------- Plaats ----------

NOTE

Het interieur/meubilair dient als voorbeeld en hoort niet standaard bij het chalet

bij vinyl	alle aftimmering + plint 3mm. vrijhouden keukenplint 7mm. vrijhouden
bij tapijt	alle aftimmering + plint 0mm. vrijhouden keukenplint 4mm. vrijhouden
bij laminaat	alle aftimmering 12mm. vrijhouden keukenplint 17mm. vrijhouden geen vloerplinten toepassen

RENVOOI

	enk. wcd. r.a.		radiator
	schakelaar enkel		rooster
	dimmer	MK	meterkast
	lichtspot binnen	CV	combi ketel
	H.W.A. / regenpijp	BG	bad geiser
	gordijn bakken / koof	....	.....

OPMERKINGEN

Model	Ontario
Afmeting	4.2 / 5.0 x 10.4 = 45.0m²
Type dak	Punt dak, 22,5 graden
Type kozijn	Gehlan verdiept / oud groen
Buitenbekleding	Houtstructuur PVC / zandkleur
Dakbedekking	Dakpan panelen / terra cotta
Electra / gas	16 ampere / propaan

VLOERAFWERKING		WANDAFWERKING	PLAFONDAFWERKING		OPPERVLAKTE
laminaat	P	40769	vinyl, wit	S	--m2/--m3/--W
tapijt	P	40769	vinyl, wit	P	--m2/--m3/--W
tapijt	P	40769	vinyl, wit	P	--m2/--m3/--W
Raab speciaal	X	raab speciaal + strip	luxe plafond strip rondom	-	--m2/--m3/--W

NR	VLOERAFWERKING		WANDAFWERKING	PLAFONDAFWERKING		OPPERVLAKTE
5	witte plaat	P	40769	vinyl, wit	P	--m2/--m3/--W
6	laminaat	P	40769	vinyl, wit	P	--m2/--m3/--W
7	laminaat	P	40769	vinyl, wit	S	--m2/--m3/--W
8						

geen plint, P = plint, S = sierlijst

TOP kwaliteit in chaletbouw international b.v.

OPDRACHTGEVER: Top Kwaliteit in Chaletbouw

INHOUD: werktekening 1:1 (plattegrond)

SCHAAL: 1:50
FORMAAT: A3
DATUM: 12-07-2006
BLAD NR: 1

Poly Tek.

deze tekening is ons eigendom en mag zonder toestemming niet worden gekopieerd, vermenigvuldigd of aan derde ter inzage worden gegeven